

ΕΦΗΜΕΡΙΔΑ ΤΗΣ ΚΥΒΕΡΝΗΣΕΩΣ

ΤΗΣ ΕΛΛΗΝΙΚΗΣ ΔΗΜΟΚΡΑΤΙΑΣ

16 Μαρτίου 2018 | ΤΕΥΧΟΣ ΔΕΥΤΕΡΟ | Αρ. Φύλλου **943**

ΠΕΡΙΕΧΟΜΕΝΑ

ΑΠΟΦΑΣΕΙΣ

ΑΠΟΦΑΣΕΙΣ

Αριθμ. 39987 (1)

Καθορισμός των εθνικών κανόνων συμμετοχής των ελληνικών φορέων στην "Εταιρική Σχέση για την Έρευνα και την Καινοτομία στην περιοχή της Μεσογείου» (Partnership for Research and Innovation in the Mediterranean Area) –PRIMA σχετικά με δραστηριότητες που επιλέγονται κατόπιν διακρατικών (πολυμερών) ανοικτών και ανταγωνιστικών προσκλήσεων υποβολής προτάσεων που οργανώνονται από το Ίδρυμα PRIMA ή τα συμμετέχοντα κράτη και χρηματοδοτούνται από τους εθνικούς φορείς χρηματοδότησης των συμμετεχόντων κρατών.

**ΟΙ ΑΝΑΠΛΗΡΩΤΕΣ ΥΠΟΥΡΓΟΙ
ΟΙΚΟΝΟΜΙΑΣ ΚΑΙ ΑΝΑΠΤΥΞΗΣ -
ΠΑΙΔΕΙΑΣ, ΕΡΕΥΝΑΣ ΚΑΙ ΘΡΗΣΚΕΥΜΑΤΩΝ**

Έχοντας υπόψη:

1. Το άρθρο 90 «Έλεγχος των δαπανών που προκαλούν οι κανονιστικές διοικητικές πράξεις», του «Κώδικα Νομοθεσίας για την Κυβέρνηση και τα κυβερνητικά όργανα που κυρώθηκε με το άρθρο πρώτο του π.δ. 63/2005 «Κωδικοποίηση της νομοθεσίας για την Κυβέρνηση και τα Κυβερνητικά όργανα» (ΦΕΚ 98/Α'/22.04.2005).

2. Τον ν. 4310/2014 «Έρευνα, Τεχνολογική Ανάπτυξη και Καινοτομία και άλλες διατάξεις» (ΦΕΚ 258/Α'/8.12.2014), όπως τροποποιήθηκε και ισχύει και ειδικότερα το άρθρο 48 παρ. 5.

3. Τον ν. 4270/2014 «Αρχές δημοσιονομικής διαχείρισης και εποπτείας (ενσωμάτωση της Οδηγίας 2011/85/ΕΕ) - δημόσιο λογιστικό και άλλες διατάξεις» (ΦΕΚ 143/Α'/28.06.2014).

4. Τα άρθρα 179 -188 «Έρευνα και Τεχνολογική Ανάπτυξη και Διάστημα» της Συνθήκης για τη Λειτουργία της Ευρωπαϊκής Ένωσης (ΣΛΕΕ) και ειδικότερα τα άρθρα 179 (δημιουργία ευρωπαϊκού χώρου έρευνας) και 185.

5. Το π.δ. 70/2015 (Α'/114) «Ανασύσταση των Υπουργείων Πολιτισμού και Αθλητισμού, Υποδομών, Μεταφορών και Δικτύων, Αγροτικής Ανάπτυξης και Τροφίμων. Ανασύσταση του Υπουργείου Ναυτιλίας και Αιγαίου και μετονομασία του σε Υπουργείο Ναυτιλίας και Νησιωτικής Πολιτικής. Μετονομασία του Υπουργείου Πολιτισμού, Παιδείας και Θρησκευμάτων σε Υπουργείο Παιδείας, Έρευνας και Θρησκευμάτων, του Υπουργείου Οικονομίας, Υποδομών, Ναυτιλίας και Τουρισμού σε Υπουργείο Οικονομίας, Ανάπτυξης και Τουρισμού και του Υπουργείου Παραγωγικής Ανασυγκρότησης, Περιβάλλοντος και Ενέργειας σε Υπουργείο Περιβάλλοντος και Ενέργειας. Μεταφορά Γενικής Γραμματείας Βιομηχανίας στο Υπουργείο Οικονομίας, Ανάπτυξης και Τουρισμού».

6. Την Υ2/22-09-2015 απόφαση του Πρωθυπουργού «Σύσταση Θέσεων Αναπληρωτών Υπουργών και Υφυπουργών» (ΦΕΚ/Β'/2076/22-09-2015).

7. Το π.δ. 125/5.11.2016 «Διορισμός Υπουργών, Αναπληρωτών Υπουργών και Υφυπουργών» (ΦΕΚ 210/Α'/05.11.2016).

8. Το π.δ. 73/2015 (Α'/116) «Διορισμός Αντιπροέδρου της Κυβέρνησης, Υπουργών, Αναπληρωτών Υπουργών και Υφυπουργών».

9. Το π.δ. 114/2014 «Οργανισμός Υπουργείου Παιδείας και Θρησκευμάτων» (Α'/181), όπως αυτό έχει τροποποιηθεί με την παρ. 7, άρθρο 37 και άρθρο 38 του ν. 4305/2014 (Α'/237) και το άρθρο 70 του ν. 4310/2014 (Α'/258) και ισχύει.

10. Το π.δ 147/2017 «Οργανισμός του Υπουργείου Οικονομίας και Ανάπτυξης» (ΦΕΚ 192/Α’) όπως αυτό ισχύει.

11. Την υπ’ αριθμ. Υ8/2015 (ΦΕΚ 2019/Β’/29.09.2015) «Ανάθεση αρμοδιοτήτων στον Αναπληρωτή Υπουργό Παιδείας, Έρευνας και Θρησκευμάτων Κωνσταντίνο Φωτάκη».

12. Την υπ’ αριθμ. Υ197/2016 (ΦΕΚ 3722/Β’/17.11.2016) «Ανάθεση αρμοδιοτήτων στον Αναπληρωτή Υπουργό Οικονομίας και Ανάπτυξης Αλέξανδρο Χαρίτση».

13. Την κοινή υπουργική απόφαση με αριθμ. 5439/85 «Σύσταση ειδικών λογαριασμών στο ΥΠΕΤ και στους εποπτευόμενους από αυτό φορείς, για την αξιοποίηση των κονδυλίων έρευνας, όπως αυτή τροποποιήθηκε και συμπληρώθηκε με τις κάτωθι κατά σειρά κοινές υπουργικές αποφάσεις: α) 5056/20.5.1987, β) 7401/11.5.1988, γ) 570/19.1.1994 και δ) 12739/9.10.2000», με την απόφαση του Γ.Λ.Κ. 2091375/31.12.1997, καθώς επίσης και με τους Νόμους: α) 2579/1998 (ΦΕΚ 31/Α’/17.2.1998) άρθρο 31, β) 2628/1998 (ΦΕΚ 151/Α’/6.7.1998) άρθρο 12, γ) 2685/1999 (ΦΕΚ 35/Α’/18.2.1999) άρθρο 27 δ) 2771/1999 (ΦΕΚ 280/Α’/16.12.1999) και ε) 12739 (ΦΕΚ 1302/Β’/30.10.2000).

14. Την κοινή υπουργική απόφαση με αριθ. 12739/9.10.2000 (ΦΕΚ 1302/Β’/30.10.2000) των Υπουργών Οικονομικών και Ανάπτυξης σχετικά με την «Τροποποίηση και συμπλήρωση διατάξεων του Ειδικού Λογαριασμού Κονδυλίων Έρευνας της Γ.Γ.Ε.Τ.».

15. Τον Κανονισμό (ΕΕ) αριθ. 651/2014 της Επιτροπής της 17ης Ιουνίου 2014 για την κήρυξη ορισμένων κατηγοριών ενισχύσεων ως συμβατών με την εσωτερική αγορά κατ’ εφαρμογή των άρθρων 107 και 108 της Συνθήκης.

16. Τον Κανονισμό (ΕΕ) αριθ. 1291/2013 του Ε. Κοινοβουλίου και του Συμβουλίου της 11ης Δεκεμβρίου του 2013 για τη θέσπιση του προγράμματος-πλαισίου «Ορίζων 2020» για την Ε & Κ (2014-2020) και την κατάργηση της απόφασης αριθ. 1982/2006/ΕΚ και ειδικότερα το άρθρο 26 «Συμπράξεις μεταξύ δημόσιων φορέων».

17. Τον υπ’ αριθμ. 4336/2015 Νόμο υποπαρ. Δ9 (Δαπάνες μετακινούμενων εντός και εκτός επικράτειας) και ειδικότερα τα άρθρα 2, 5, 17, 23.

18. Την απόφαση (ΕΕ) 2017/1324 του Ευρωπαϊκού Κοινοβουλίου και του Συμβουλίου της 4ης Ιουλίου 2017 σχετικά με τη συμμετοχή της Ένωσης στην εταιρική σχέση στους τομείς της έρευνας και της καινοτομίας στην περιοχή της Μεσογείου (PRIMA), την υλοποίηση της οποίας αναλαμβάνουν από κοινού πλείονα κράτη μέλη και ειδικότερα το άρθρο 4 (προϋποθέσεις συμμετοχής της Ένωσης στην PRIMA, άρθρο 5(3) (συνεισφορές των συμμετεχόντων κρατών στην PRIMA) και άρθρο 6(1) περ.β και 6(5).

19. Την κοινή υπουργική απόφαση με αριθμ. 95637/2017(ΦΕΚ 2234/Β’/29.06.2017) των Υπουργών Παιδείας, Έρευνας και Θρησκευμάτων και Οικονομικών για συμμετοχή της Ελλάδας στο κοινό πρόγραμμα «Εταιρική Σχέση για την Έρευνα και την Καινοτομία στην περιοχή της Μεσογείου (Partnership for Research and Innovation in the Mediterranean Area) PRIMA, με το ποσό των 10 εκ. €.

20. Τη σύσταση του Ιδρύματος PRIMA (PRIMA FOUNDATION) στις 19-06-2017 σύμφωνα με τον ισπανικό νόμο) με ιδρυτικά μέλη την Γαλλία, Πορτογαλία, Ισπανία και Ιταλία και έδρα την Βαρκελώνη της Ισπανίας, (αριθμ. εγγράφου 4621/19-06-2017 σε συνδυασμό με το 6753/2-10-2017) και με φορολογικό αριθμ.: G67027904.

21. Την υπ’ αριθμ. πρωτ. 128128/27.07.2017 αίτηση της Γενικής Γραμματέως Έρευνας και Τεχνολογίας του Υπουργείου Παιδείας, Έρευνας και Θρησκευμάτων προς τον Πρόεδρο του Ιδρύματος ΠΡΙΜΑ (PRIMA Foundation) για συμμετοχή της Ελλάδας στο Ίδρυμα και ορισμό εκπροσώπου της ΓΓΕΤ στο Διοικητικό Συμβούλιο και την από 17/1 απόφαση του Δ.Σ., το οποίο ενέκρινε τη συμμετοχή της Ελλάδας και της Κύπρου στο Ίδρυμα PRIMA.

22. Την υπ’ αριθμ. 144071/29-12-2017 απόφαση του Υπουργού Οικονομίας και Ανάπτυξης με την οποια εντάχθηκε το έργο στο Πρόγραμμα Δημοσίων Επενδύσεων (ΠΔΕ) 2017, στη ΣΑΕ 013/2, με κωδικό MIS 2017ΣΕ01320010 και προϋπολογισμό 10 εκ.€ για την περίοδο 2018-2028 σε συνέχεια της από 29-12-2017 Επιστολής του Υπουργού Παιδείας Κ. Γαβρόβλου για την προέγκριση του έργου.

23. Την από 17-1-2018 προαναγγελία του ιδρύματος PRIMA των προσκλήσεων για υποβολή προτάσεων για το 2018 για την ενότητα 1 και 2 του προγράμματος και την σχετική Ανακοίνωση στην ιστοσελίδα της ΓΓΕΤ.

24. Το ετήσιο πρόγραμμα εργασίας του Ιδρύματος PRIMA για το έτος 2018, όπως εγκρίθηκε από την Ε. Επιτροπή στις 24/1/2018, με ημερομηνία έναρξης 7.8.2018 και λήξης 31.12.2018 και ειδικότερα την ενότητα 2 (δραστηριότητες που επιλέγονται μετά από ανοικτές πολυμερείς και διακρατικές προκηρύξεις του ιδρύματος PRIMA και χρηματοδοτούνται από τις αρμόδιες εθνικές αρχές των συμμετεχόντων κρατών) και την ενότητα 3 (Δραστηριότητες και δράσεις των οποίων η οργάνωση, διαχείριση και χρηματοδότηση γίνεται από τα συμμετέχοντα κράτη),

25. Την ανάγκη προσδιορισμού των επιλέξιμων δαπανών που θα διέπουν τη συμμετοχή των ελληνικών φορέων στις διακρατικές προκηρύξεις της χώρας με άλλες χώρες (πολυμερές επίπεδο) για προγράμματα Ε&Κ, δικτύωσης, κινητικότητας ερευνητών, ανάπτυξη ικανοτήτων κλπ στο πλαίσιο της σύμπραξης PRIMA που χρηματοδοτούνται από τα συμμετέχοντα κράτη σύμφωνα με εθνικούς κανόνες και των οποίων η προκήρυξη-αξιολόγηση γίνεται από το Ίδρυμα PRIMA (ενότητα 2) ή από κοινού από τα συμμετέχοντα κράτη, αποφασίζουμε:

Άρθρο 1
ΔΙΚΑΙΟΥΧΟΙ ΧΡΗΜΑΤΟΔΟΤΗΣΗΣ

Δικαιούχοι χρηματοδότησης, στο πλαίσιο της παρούσας Δράσης είναι όλα τα νομικά πρόσωπα ιδιωτικού ή δημοσίου δικαίου που είναι εγκατεστημένα στη χώρα και λειτουργούν νόμιμα και κυρίως:

-Επιχειρήσεις, κάθε οντότητα δηλ. που ασκεί οικονομική δραστηριότητα, ανεξαρτήτως μεγέθους, μορφής και διάρκειας λειτουργίας

-Ερευνητικοί Οργανισμοί, όπως ΑΕΙ (Πανεπιστήμια, ΤΕΙ) Ερευνητικά Κέντρα, Ινστιτούτα, Ερευνητικοί συνερ-

γαζόμενοι φορείς και λοιποί φορείς που μπορούν να συνεισφέρουν στους σκοπούς και στους στόχους της “Εταιρικής Σχέσης για την Έρευνα και την Καινοτομία στην περιοχή της Μεσογείου» που εφεξής θα ονομάζεται PRIMA, όπως εξειδικεύονται στο εκάστοτε ετήσιο πρόγραμμα εργασιών.

Άρθρο 2
ΕΠΙΛΕΞΙΜΕΣ ΔΡΑΣΤΗΡΙΟΤΗΤΕΣ, ΔΑΠΑΝΕΣ, ΥΨΟΣ ΕΝΙΣΧΥΣΗΣ/ΠΟΣΟΣΤΟ ΧΡΗΜΑΤΟΔΟΤΗΣΗΣ ΤΩΝ ΔΙΚΑΙΟΥΧΩΝ

1. Η χρηματοδότηση των νομικών προσώπων που ασκούν οικονομική δραστηριότητα (βασικά επιχειρήσεις) όσον αφορά τις επιλέξιμες δαπάνες, το ύψος της ενίσχυσης κ.λπ. θα είναι σύμφωνα με τα προβλεπόμενα στον υπ’ αριθμ. 651/2014 απαλλακτικό Κανονισμό των κρατικών ενισχύσεων της Ε.Ε, όπως τροποποιήθηκε και ισχύει και κυρίως οι ενισχύσεις για έργα έρευνας & ανάπτυξης, όπως εξειδικεύονται στο τμήμα 4 του εν λόγω κανονισμού, καθώς και τα άρθρα 31(Υποστήριξη για κατάρτιση) και 19 (Υποστήριξη ΜμΕ για συμμετοχή σε εκθέσεις).

2. Η χρηματοδότηση των νομικών προσώπων που ασκούν μη οικονομικές δραστηριότητες, κυρίως ΑΕΙ, Ερευνητικών Κέντρων και άλλων ερευνητικών οργανισμών και λοιπών φορέων ερευνητικού χαρακτήρα, δύναται να ανέλθει μέχρι και το 100% της χρηματοδότησης. Οι επιλέξιμες δαπάνες αυτών των νομικών προσώπων θα είναι ίδιες με αυτές της παρ. 1.

Επιπροσθέτως επιλέξιμες είναι και οι εξής δαπάνες:

α) για αγορά εξοπλισμού

β) για κινητικότητα μεταξύ των συμμετεχόντων στο PRIMA κρατών τόσο των Ελλήνων όσο και των αλλοδαπών, πτυχιούχων, διδακτορικών φοιτητών, μεταδιδακτορικών φοιτητών και ερευνητών από ή προς τα ελληνικά Πανεπιστήμια, ερευνητικά κέντρα και ερευνητικούς φορείς γενικότερα για σύντομο χρονικό διάστημα (μέγιστης διάρκειας 5 μηνών). Η κινητικότητα θα πρέπει να συνδέεται με δράσεις δημιουργίας ικανοτήτων (capacity building), κατάρτισης και έρευνας.

Το μέγιστο μηνιαίο κόστος για τον οικείο ερευνητικό φορέα (φορέα υποδοχής ή φορέα προέλευσης) ανέρχεται στα 3.000 €. Σε αυτό το ποσό περιλαμβάνονται τα έξοδα ταξιδίου, διαμονής, ημερήσιας αποζημίωσης, εξοπλισμού και δαπανών ενοικίασης εγκαταστάσεων για φιλοξενία εκδηλώσεων κ.λπ.

3. Οι επιλέξιμες έμμεσες δαπάνες (Indirect costs and overheads) θα ανέρχονται μέχρι το 5% του συνολικού προϋπολογισμού που διατίθεται στους Έλληνες εταίρους ανά έργο

Άρθρο 3
ΓΕΝΙΚΗ ΠΡΟΣΚΛΗΣΗ - ΕΤΗΣΙΕΣ ΠΡΟΣΚΛΗΣΕΙΣ ΓΙΑ ΥΠΟΒΟΛΗ ΠΡΟΤΑΣΕΩΝ ΣΤΗΝ ΕΝΟΤΗΤΑ 2

1. Η ΓΓΕΤ, ως ο αρμόδιος εθνικός φορέας, θα δημοσιεύσει μια γενική πρόσκληση προς τους ενδιαφερόμενους ελληνικούς φορείς στο πρώτο τετράμηνο του 2018 για συμμετοχή στο κοινό πρόγραμμα PRIMA συνολικά για όλη τη δεκαετία και θα διαβιβάζει κάθε έτος στο ίδρυμα PRIMA (PRIMA IS) τους εθνικούς κανόνες συμμετοχής/χρηματοδότησης, των ελληνικών φορέων στις ετήσιες προσκλήσεις της ενότητας 2 στο πλαίσιο των στόχων-προτεραιοτήτων, δραστηριοτήτων του κάθε ετήσιου προγράμματος εργασιών με γνώμονα την καλύτερη αξιοποίηση των αποτελεσμάτων των έργων από τους ελληνικούς φορείς και την μεγιστοποίηση των επιπτώσεων στην βιώσιμη ανάπτυξη και απασχόληση της χώρας και της περιοχής της Μεσογείου γενικότερα.

2. Οι ετήσιες προσκλήσεις του Ιδρύματος PRIMA για την υποβολή προτάσεων θα γίνονται αποκλειστικά και μόνο από το Ίδρυμα PRIMA. Η ΓΓΕΤ θα φροντίζει για την ανάρτηση σχετικής Ανακοίνωσης στην ιστοσελίδα της ΓΓΕΤ και στην ευρύτερη διάχυση της ενημέρωσης, περιλαμβανομένων και ενημερωτικών εκδηλώσεων.

Άρθρο 4
ΥΠΟΒΟΛΗ ΠΡΟΤΑΣΕΩΝ ΕΝΟΤΗΤΑ 2 - ΑΞΙΟΛΟΓΗΣΗ

1. Η υποβολή των συνολικών προτάσεων (συμπράξεις φορέων των συμμετεχόντων κρατών-μελών) θα γίνεται αποκλειστικά στο Ίδρυμα PRIMA. Οι ελληνικοί φορείς που συμμετέχουν στις προαναφερόμενες συμπράξεις θα έχουν την υποχρέωση μέσα σε χρονικό περιθώριο 10 εργάσιμων ημερών από την καταληκτική ημερομηνία της υποβολής των προτάσεων στο Ίδρυμα PRIMA να υποβάλλουν στη ΓΓΕΤ στοιχεία σχετικά με την υποβληθείσα πρόταση με έμφαση στο αντικείμενο του έργου που θα εκτελέσουν οι ίδιοι, καθώς και τα αναμενόμενα αποτελέσματα του έργου και τις επιπτώσεις για τον συμμετέχοντα ελληνικό φορέα, για τη χώρα και την περιοχή της Μεσογείου γενικότερα στην αντιμετώπιση των κοινών προκλήσεων στην διαχείριση των υδάτων, στα συστήματα γεωργίας και στην αγροδιατροφική αλυσίδα αξίας και έμμεσα στην κλιματική αλλαγή, μετανάστευση κ.λπ.

2. Η αξιολόγηση των υποβαλλόμενων προτάσεων θα γίνεται αποκλειστικά από το Ίδρυμα PRIMA, σύμφωνα με τις προβλεπόμενες διαδικασίες (διεθνείς πρακτικές/peer reviews) που αναφέρονται στην υπ’ αριθμ. 2017/1324 απόφαση του Ευρωπαϊκού Κοινοβουλίου και του Συμβουλίου και εξειδικεύονται στο αντίστοιχο ετήσιο πρόγραμμα εργασιών, όπως εγκρίνεται από την Ευρωπαϊκή Επιτροπή και το ΔΣ του ιδρύματος PRIMA. Η ΓΓΕΤ θα εξετάζει αποκλειστικά και μόνο την επιλεξιμότητα των δικαιούχων ως προς τους εθνικούς κανόνες.

3. Οι υποβληθείσες στη ΓΓΕΤ προτάσεις των ελληνικών φορέων θα αποτελούν τη βάση για τον προκαταρκτικό έλεγχο επιλεξιμότητας των ελληνικών φορέων που συμμετέχουν στις συμπράξεις που έχουν επιλεγεί για χρηματοδότηση και την διαμόρφωση του τεχνικού παραρτήματος της απόφασης αξιολόγησης, και την παρακολούθηση της υλοποίησης των έργων και της ενότητας 2 γενικότερα.

Άρθρο 5
ΕΝΟΤΗΤΑ 3: Οργάνωση, Διαχείριση και Χρηματοδότηση δράσεων από το κάθε Κ-Μ.

1. Οι εθνικοί κανόνες συμμετοχής στο πρόγραμμα PRIMA, που καθορίζονται με την παρούσα απόφαση

και ειδικότερα, οι δικαιούχοι φορείς, οι επιλέξιμες δαπάνες και το μέγιστο ύψος ενίσχυσης/χρηματοδότησης, θα εφαρμοστούν κατ’ αναλογία στην περίπτωση που η ΓΓΕΤ επιλέξει να συμμετάσχει και στην ενότητα 3 του PRIMA, που αφορά αποκλειστικά συνεισφορά σε είδος (in kind), μέσω εθνικών ή/και διακρατικών προγραμμάτων Ε & Κ που συνάδουν και συμβάλλουν στην επίτευξη των στόχων του PRIMA και περιλαμβάνονται στο ετήσιο Πρόγραμμα εργασιών.

2. Η υποβολή των προτάσεων θα γίνεται από την ΓΓΕΤ μετά από σχετική ανοικτή πρόσκληση.

3. Η αξιολόγηση θα γίνεται από την ΓΓΕΤ σύμφωνα με διεθνείς πρακτικές και σε συμφωνία με το κράτος/η στη περίπτωση διακρατικού η πολυμερούς προγράμματος.

Άρθρο 6
ΑΠΟΦΑΣΗ ΧΡΗΜΑΤΟΔΟΤΗΣΗΣ

Στην απόφαση χρηματοδότησης των εγκεκριμένων έργων, θα ορίζονται το αντικείμενο του έργου, η χρονική του διάρκεια, ο συνολικός προϋπολογισμός και το ύψος χρηματοδότησης συνολικά και ανά επιλέξιμη δραστηριότητα/κατηγορία δαπάνης, τα στάδια εκτέλεσης αυτού, τα παραδοτέα και η σύνθεση (ειδικότητα) του προσωπικού που θα το εκτελέσει, καθώς και κάθε άλλη αναγκαία σχετική λεπτομέρεια.

Άρθρο 7
ΠΑΡΑΚΟΛΟΥΘΗΣΗ ΤΟΥ ΕΡΓΟΥ - ΕΚΘΕΣΕΙΣ ΠΡΟΟΔΟΥ - ΤΕΛΙΚΗ ΕΚΘΕΣΗ

1. Η απόφαση χρηματοδότησης, καθώς και η χρηματοδότηση, παρακολούθηση της υλοποίησης των έργων των Ελλήνων εταίρων που συμμετέχουν στις διακρατικές συμπράξεις που έχουν επιλεγεί για χρηματοδότηση, θα εκδίδεται από την ΓΓΕΤ. Για την αποτελεσματική παρακολούθηση της υλοποίησης αυτών των έργων η ΓΓΕΤ θα συνεργάζεται με το ίδρυμα PRIMA και τους αντίστοιχους φορείς χρηματοδότησης των άλλων κρατών.

2. Ο χρηματοδοτούμενος για την εκτέλεση του έργου υποχρεούται να υποβάλλει στη ΓΓΕΤ εκθέσεις προόδου. Η έκθεση προόδου του έργου θα πρέπει να περιέχει με σαφήνεια στοιχεία για την πρόοδο του έργου-παραδοτέα σε σχέση με το χρονοδιάγραμμα που έχει καταρτιστεί και περιέχεται στην απόφαση χρηματοδότησης, τα προβλήματα που συναντά η ερευνητική ομάδα και οι λύσεις που δίνονται, αναλυτικό πίνακα δαπανών και ότι άλλο σχετικό στοιχείο ζητείται εγγράφως από την ΓΓΕΤ.

Μέσα σε δύο μήνες από τη λήξη του έργου ο χρηματοδοτούμενος είναι υποχρεωμένος να υποβάλει τελική έκθεση που περιλαμβάνει τον επιστημονικό και οικονομικό απολογισμό του έργου. Η τελική έκθεση πρέπει να περιέχει όσα στοιχεία και η έκθεση προόδου και να καλύπτει το συνολικό χρόνο εκτέλεσης του έργου.

Ως ημερομηνία έναρξης του έργου θεωρείται η ημερομηνία υπογραφής της απόφασης χρηματοδότησης. Ο ενδιαφερόμενος μπορεί να δηλώσει προγενέστερη ημερομηνία, ανάλογα με την ημερομηνία έναρξης συνολικά του έργου και υπογραφής του συμφωνητικού συνεργασίας μεταξύ όλων των εταίρων (consortium agreement) ή την ημερομηνία έναρξης του έργου όπως θα συμφωνηθεί από τους εταίρους και κοινοποιηθεί από τον συντονιστή στις αρμόδιες εθνικές αρχές χρηματοδότησης.

Άρθρο 8
ΑΝΟΙΚΤΗ ΠΡΟΣΒΑΣΗ

Για τα αποτελέσματα των έργων θα ισχύει η «ανοικτή πρόσβαση» με δυνατότητα τεκμηριωμένου αιτήματος εξαίρεσης (opt out), όπως εφαρμόζεται και στον Ορίζοντα 2020 και ειδικότερα στην ενότητα 1 του PRIMA.

Άρθρο 9
ΟΔΗΓΟΣ ΕΦΑΡΜΟΓΗΣ - ΔΗΜΟΣΙΟΤΗΤΑ

Η ΓΓΕΤ θα διαμορφώσει συνεκτικό οδηγό εφαρμογής στα ελληνικά, τον οποίο και θα αναρτήσει στην ιστοσελίδα της και θα φροντίζει για την ευρύτερη διάχυση των πληροφοριών και ενημέρωση των ενδιαφερομένων.

Άρθρο 10
ΔΑΠΑΝΕΣ ΔΙΟΙΚΗΣΗΣ/ΔΙΑΧΕΙΡΙΣΗΣ ΑΠΟ ΤΗΝ ΓΓΕΤ

1. Έως το 5% των συνολικών εθνικών κονδυλίων[1] (δηλ. των 10 εκ. ευρώ για τη δεκαετία 2018-2028) που θα διατεθούν για το πρόγραμμα PRIMA, είναι επιλέξιμες δαπάνες για τη διαχείριση και την υποστήριξη της υλοποίησης των έργων από την ΓΓΕΤ, όπως δαπάνες για μετακινήσεις στα διάφορα όργανα, επιτροπές και ομάδες εργασίας του Ιδρύματος PRIMA ή και των συμμετεχόντων κρατών (εφόσον δεν καλύπτονται από το Ίδρυμα PRIMA), αμοιβές αξιολογητών και εμπειρογνωμόνων παρακολούθησης της προόδου φυσικού και οικονομικού αντικειμένου, μελέτες εμπειρογνωμοσύνης, δράσεις ενημέρωσης των ενδιαφερομένων, παρακολούθησης, αποτίμησης της ελληνικής συμμετοχής και κάθε άλλη σχετική δαπάνη. Επιπρόσθετα, στην κατηγορία αυτή περιλαμβάνεται οικονομική ή σε είδος υποστήριξη της ΓΓΕΤ στο ίδρυμα PRIMA, στην περίπτωση που δεν αρκεί το 6% της συμμετοχής της Ένωσης για την διοίκηση του Προγράμματος.

2. Η ΓΓΕΤ θα αναλαμβάνει και θα υλοποιεί δραστηριότητες για λογαριασμό του ιδρύματος PRIMA. Οι δραστηριότητες αυτές θα είναι επιλέξιμες εφόσον αναγράφονται στο αντίστοιχο ετήσιο Πρόγραμμα εργασιών του PRIMA και το κόστος υλοποίησης τους αποτελεί συνεισφορά της χώρας σε είδος.

Η απόφαση αυτή να δημοσιευθεί στην Εφημερίδα της Κυβερνήσεως.

Αθήνα, 9 Μαρτίου 2018

Οι Αναπληρωτές Υπουργοί

Οικονομίας και Ανάπτυξης	Παιδείας, Έρευνας και Θρησκευμάτων
ΑΛΕΞΑΝΔΡΟΣ ΧΑΡΙΤΣΗΣ	**ΚΩΝΣΤΑΝΤΙΝΟΣ ΦΩΤΑΚΗΣ**

[1] Το 50-90% αυτών των δαπανών θα αποτελούν συνεισφορά σε είδος στο Πρόγραμμα PRIMA σύμφωνα με τα προβλεπόμενα στο ετήσιο Πρόγραμμα Εργασιών του Προγράμματος.

Αριθμ. 47366 (2)

Έγκριση παράτασης των προσωρινών κυκλοφοριακών ρυθμίσεων που περιλαμβάνονται στη με αρ. 3/2018 απόφαση της Επιτροπής Ποιότητας Ζωής Δήμου Αιγιαλείας.

Ο ΣΥΝΤΟΝΙΣΤΗΣ ΑΠΟΚΕΝΤΡΩΜΕΝΗΣ ΔΙΟΙΚΗΣΗΣ ΠΕΛΟΠΟΝΝΗΣΟΥ, ΔΥΤΙΚΗΣ ΕΛΛΑΔΑΣ ΚΑΙ ΙΟΝΙΟΥ

Αφού έλαβε υπόψη:

1. Τις περί Διοικητικής Αποκέντρωσης ισχύουσες διατάξεις όπως τροποποιήθηκαν και ισχύουν σήμερα.

2. Τις διατάξεις του ν. 3852/2010 (ΦΕΚ 87/Α’) Νέα Αρχιτεκτονική της Αυτοδιοίκησης και της Αποκεντρωμένης Διοίκησης - Πρόγραμμα Καλλικράτη.

3. Το π.δ/γμα υπ’ αριθμ. 139/2010 (ΦΕΚ 232/Α’) Οργανισμός της Αποκεντρωμένης Διοίκησης Πελοποννήσου, Δυτικής Ελλάδας και Ιονίου.

4. Την υπ’ αριθμ. 65590/4736/12.06.2013 απόφαση του Γενικού Γραμματέα της Αποκεντρωμένης Διοίκησης ΠΔΕ & Ι με την οποία ορίστηκε ως Εισηγήτρια Υπηρεσία για την έγκριση αποφάσεων συλλογικών οργάνων των ΟΤΑ που αφορούν μέτρα ρύθμισης της οδικής κυκλοφορίας.

5. Τη με αρ. πρωτ. 15870/15.05.2017 (ΦΕΚ 250/ΥΟΔΔ/26.05.2017) υπουργική απόφαση του Υπουργού Εσωτερικών και το με αρ. πρωτ. 118604/29.05.2017 έγγραφο της Δ/νσης Διοίκησης της ΑΔ/ΠΔΕΙ περί ανάληψης υπηρεσίας του Συντονιστή.

6. Τη με αρ. πρωτ. 130479/12.06.2017 (ΦΕΚ 2113/Β’/20.06.2017) απόφαση του Συντονιστή της ΑΔ/ΠΔΕΙ για τη Μεταβίβαση δικαιώματος υπογραφής και ειδικότερα την παρ. 3 του άρθρου 7.

7. Τις διατάξεις του ν. 2503/1997 Διοίκηση, οργάνωση, στελέχωση της Περιφέρειας, ρύθμιση θεμάτων για την Τοπική Αυτοδιοίκηση και άλλες διατάξεις (ΦΕΚ 107/Α’), όπως έχουν τροποποιηθεί.

8. Τις διατάξεις του ν. 3861/2010 (ΦΕΚ 112/Α’) Ενίσχυση της διαφάνειας με την υποχρεωτική ανάρτηση νόμων και πράξεων των κυβερνητικών, διοικητικών και αυτοδιοικητικών οργάνων στο διαδίκτυο «Πρόγραμμα Διαύγεια» και άλλες διατάξεις.

9. Το υπ’ αριθμ. 15109/19.05.2013 έγγραφο της Δ/σης Οργάνωσης και Λειτουργίας ΟΤΑ του Υπουργείου Εσωτερικών με θέμα «Εγκρίσεις αποφάσεων συλλογικών οργάνων των ΟΤΑ που αφορούν μέτρα ρύθμισης οδικής κυκλοφορίας από τους Γενικούς Γραμματείς Αποκεντρωμένων Διοικήσεων».

10. Τις διατάξεις του ν. 2696/1999 (ΦΕΚ 57/Α’) που αφορά την κύρωση του Κώδικα Οδικής Κυκλοφορίας (ΚΟΚ).

11. Τις διατάξεις του ν. 3542/2007 (ΦΕΚ 50/Α’) «Τροποποιήσεις διατάξεων του ΚΟΚ».

12. Τις διατάξεις του ν. 4313/2014 (ΦΕΚ 261/Α’) «Ρυθμίσεις θεμάτων Μεταφορών, Τηλεπικοινωνιών και Δημοσίων Έργων και άλλες διατάξεις», άρθρο 48 περι ρυθμίσεων θεμάτων οδικής κυκλοφορίας όπως αντικαθιστά συνολικά το άρθρο 52 του ν. 2696/1999.

13. Το με αρ. πρωτ. 44836/05.03.2014 έγγραφο της Δ/σης Οργάνωσης και Λειτουργίας ΟΤΑ του Υπουργείου Εσωτερικών με θέμα «Εφαρμογή διατάξεων του άρθρου 52 του ΚΟΚ».

14. Το με αρ. πρωτ. 3042/08.10.2011 έγγραφο της ΔΜΕΟ του Υπουργείου ΜΕ.ΔΙ. με θέμα «Κοινοποιήσεις στη ΔΜΕΟ, των Κανονιστικών Αποφάσεων των Δημοτικών ή Κοινοτικών Συμβουλίων που αφορούν κυκλοφοριακές ρυθμίσεις οδών στους Δήμους ή Κοινότητες σύμφωνα με το άρθρο 82 του ν. 3463/2006, Κύρωσης Κώδικα Δήμων και Κοινοτήτων».

15. Τις διατάξεις του ν. 4071/2012 (ΦΕΚ 85/Α’) Ρυθμίσεις για την τοπική ανάπτυξη, την αυτοδιοίκηση Ενσωμάτωση Οδηγίας 2009/50/ΕΚ άρθρο 18 παρ. 11

16. Τις διατάξεις του ν. 4058/2012 (ΦΕΚ 63/Α’) «Παροχή υπηρεσιών ασφαλείας από ένοπλους φρουρούς σε εμπορικά πλοία και άλλες διατάξεις» και ειδικότερα το άρθρο 52Α που αφορά «Μέτρα ρύθμισης οδικής κυκλοφορίας στους χερσαίους χώρους λιμένων».

17. Τις διατάξεις του ν. 4150/2013 (ΦΕΚ 102/Α’) «Ανασυγκρότηση του Υπουργείου Ναυτιλίας και Αιγαίου και άλλες διατάξεις» και ειδικότερα το άρθρο 45 περί «κυκλοφοριακών ρυθμίσεων λιμένων».

18. Την υπουργική απόφαση ΔΜΕΟ/Ο/3050/31.07.2013 (ΦΕΚ 2302/Β’) περί «Εγκρίσεων Τεχνικών Οδηγιών κυκλοφοριακών παρεμβάσεων στο αστικό περιβάλλον για την εφαρμογή τους σε i) περιοχές σχολικών συγκροτημάτων και ii) περιοχές με αυξημένη κίνηση στα πλαίσια βελτίωσης της οδικής ασφάλειας».

19. Την υπουργική απόφαση 52907/ 28.09.2009 (ΦΕΚ 2621/Β’) «Ειδικές Ρυθμίσεις για την εξυπηρέτηση ατόμων με αναπηρία σε κοινοχρήστους χώρους…».

20. Το με αρ. πρωτ. 221252/18.09.2017 (ΑΔΑ: ΩΤΘΚΟΡ1Φ-034) έγγραφο Διευκρινίσεων-Οδηγιών Συντονιστή της Αποκεντρωμένης Διοίκησης ΠΔΕ&Ι που επαναδιατύπωσε τα αναφερόμενα στο με αρ. πρωτ. 2305/82229/22.07.2013 (ΑΔΑ :ΒΛ9ΑΟΡ1Φ-10Θ) έγγραφο.

21. Τη με αρ. πρωτ. ΔΥΟ/οικ./220/15.01.2015 Εγκύκλιο της Γενικής Διεύθυνσης Συγκοινωνιακών Υποδομών του Υπ.Με.Δι., (ΑΔΑ:Ω37Χ1-2ΥΑ).

22. Την υπ’ αριθμ. 364/2015 απόφαση Δημοτικού Συμβουλίου Αιγιαλείας «περί μεταβίβασης αρμοδιοτήτων στην ΕΠΖ» άρθρο 79 παρ. 1 περ. α1 και α4 και παρ. 4 η οποία εγκρίθηκε με την υπ’ αριθμ. 69092/7262/11-6-2015 της Α.Δ.Π.Δ.Ε. και Ι.

23. Τη με αρ. 3/2018 απόφαση της Επιτροπής Ποιότητας Ζωής του Δήμου αναφορικά με την παράταση της άδειας κυκλοφοριακών ρυθμίσεων για διενέργεια αρχαιολογικών ανασκαφών της από 22.01.2018 Συνεδρίασης που αφορά στη λήψη κανονιστικής απόφασης κυκλοφοριακών ρυθμίσεων.

24. Τη με αρ. πρωτ. 27125/08.02.2018 απόφαση του Τμήματος Διοικητικού - Οικονομικού της ΑΔΠΔΕ και Ι για τον έλεγχο νομιμότητας του (23) σχετικού.

25. Τη με αρ. 1/2018 απόφαση του Τοπικού Συμβουλίου Συλιβαινιωτίκων για την αποδοχή των κυκλοφοριακών ρυθμίσεων της (23) σχετικής απόφασης.

26. Τα στοιχεία της από 28.02.2017 εγκεκριμένη κυκλοφοριακής μελέτης με τα συνοδά της διαγράμματα, που εκπονήθηκε για λογαριασμό των αρμόδιων τεχνικών υπηρεσιών.

27. Το γεγονός ότι από την παρούσα απόφαση δεν προκαλείται δαπάνη σε βάρος του κρατικού Προϋπολογισμού.

28. Την απόφαση 288799/16-11-2017 έγκρισης των προσωρινών κυκλοφοριακών ρυθμίσεων που απαιτούνται στα πλαίσια του έργου «Κατασκευή Κεντρικών Αποχετευτικών Αγωγών Παραλιακών Οικισμών από Δήμο Ερινεού έως το Δήμο Αιγείρας» στην Τ.Κ. Συλιβαινιωτίκων Δ.Ε. Ακράτας Δήμου Αιγιαλείας (ΦΕΚ Β 4361/13-12-2017), αποφασίζουμε:

Την έγκριση της παράτασης των προσωρινών κυκλοφοριακών ρυθμίσεων που περιλαμβάνονται στη με αρ. 3/2018 απόφαση της Επιτροπής Ποιότητας Ζωής Δήμου Αιγιαλείας και αφορά τις προσωρινές κυκλοφοριακές ρυθμίσεις που απαιτούνται στα πλαίσια του έργου «Κατασκευή Κεντρικών Αποχετευτικών Αγωγών Παραλιακών Οικισμών από Δήμο Ερινεού έως το Δήμο Αιγείρας» στην Τ.Κ. Συλιβαινιωτίκων Δ.Ε. Ακράτας Δήμου Αιγιαλείας, για τις εργασίες επί του οδοστρώματος και τις παρατάσεις αυτών για διενέργεια αρχαιολογικών ανασκαφών.

Οι κυκλοφοριακές ρυθμίσεις που εγκρίνονται με την παρούσα γίνεται με τις εξής προϋποθέσεις:

1. Να τηρηθούν τα πρακτικά της αρ. 3/2018 αποφάσεων της Επιτροπής Ποιότητας Ζωής του Δήμου Αιγιαλείας και η εγκεκριμένη κυκλοφοριακή μελέτη με το συνοδό διάγραμμά της που συντάχθηκε από την ανάδοχο εταιρεία ΜΕΣΟΓΕΙΟΣ Α.Ε. με μέριμνα της Διεύθυνσης Τεχνικών Υπηρεσιών του Δήμου Αιγιαλείας.

2. Η επί τόπου τοποθέτηση των κατάλληλων πινακίδων σήμανσης-διαγράμμισης θα εκτελεστεί με μέριμνα του αρμόδιου τμήματος του Δήμου Αιγιαλείας.

3. Οι προτεινόμενες κυκλοφοριακές ρυθμίσεις δεν πρέπει να επηρεάζουν τις ανάγκες των Ατόμων με Αναπηρία (ΑμεΑ) και πρέπει να ληφθεί πρόβλεψη για την κατάλληλη διαμόρφωση των διαβάσεων πεζών στα σημεία σύνδεσης της στάθμης του οδοστρώματος με τη στάθμη του πεζοδρομίου σύμφωνα με τις προδιαγραφές του άρθρου 4 της (19) σχετικής Υπουργικής απόφασης.


4. Οι προτεινόμενες κυκλοφοριακές ρυθμίσεις δεν πρέπει να παρακωλύουν την κυκλοφορία των Μ.Μ.Μ.

5. Τα μέτρα που λαμβάνονται σύμφωνα με την παρούσα απόφαση ισχύουν από την τοποθέτηση των οικείων πινακίδων σήμανσης, των σηματοδοτών ή των διαγραμμίσεων στο οδόστρωμα, εκτός αν κατά το χρόνο ισχύος των μέτρων αυτών η κυκλοφορία ρυθμίζεται από στελέχη της αρμόδιας Αστυνομικής Αρχής.

6. Η μη τήρηση των όρων και των προϋποθέσεων που έχουν τεθεί από τους αρμοδίους φορείς καθώς και με την απόφαση αυτή συνεπάγεται την αυτοδίκαιη ανάκλησή της.

7. Με την παρούσα απόφαση δε νομιμοποιούνται τυχόν παράνομες ενέργειες.

Οι Αρχές προς τις οποίες αποστέλλεται η απόφαση αυτή, παρακαλούνται να παρακολουθήσουν την ακριβή εκτέλεση των όρων που έχουν τεθεί με αυτή, όσον αφορά σε θέματα αρμοδιότητά τους.

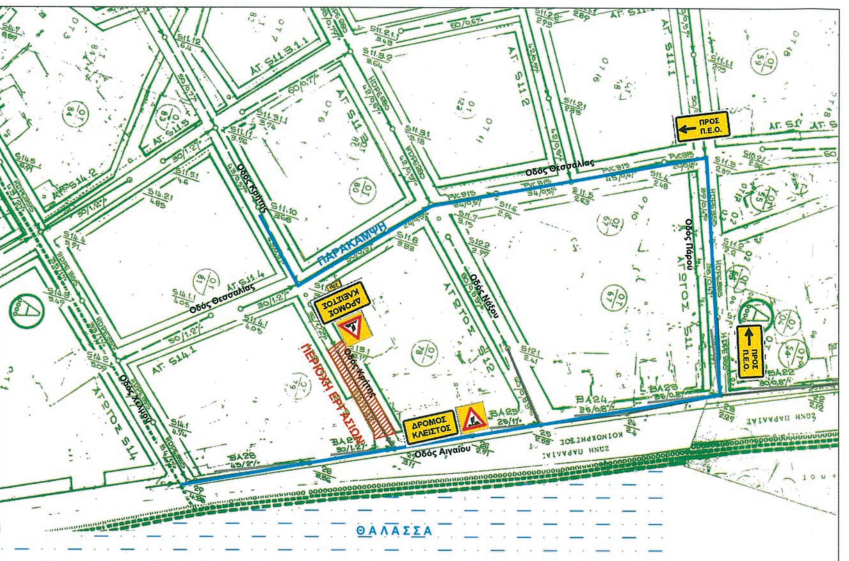

ΕΛΛΗΝΙΚΗ ΔΗΜΟΚΡΑΤΙΑ
ΠΕΡΙΦΕΡΕΙΑ ΔΥΤΙΚΗΣ ΕΛΛΑΔΑΣ
ΓΕΝΙΚΗ ΔΙΕΥΘΥΝΣΗ ΑΝΑΠΤΥΞΙΑΚΟΥ ΠΡΟΓΡΑΜΜΑΤΙΣΜΟΥ
ΠΕΡΙΒΑΛΛΟΝΤΟΣ & ΥΠΟΔΟΜΩΝ
ΔΙΕΥΘΥΝΣΗ ΤΕΧΝΙΚΩΝ ΕΡΓΩΝ
ΤΜΗΜΑ: ΔΟΜΩΝ ΠΕΡΙΒΑΛΛΟΝΤΟΣ

ΕΡΓΟ

ΚΑΤΑΣΚΕΥΗ ΚΕΝΤΡΙΚΩΝ ΑΠΟΧΕΤΕΥΤΙΚΩΝ ΑΓΩΓΩΝ ΠΑΡΑΛΙΑΚΩΝ ΟΙΚΙΣΜΩΝ ΑΠΟ ΔΗΜΟ ΕΡΙΝΕΟΥ ΕΩΣ ΔΗΜΟ ΑΙΓΕΙΡΑΣ

ΑΝΑΔΟΧΟΣ

ΜΕΣΟΓΕΙΟΣ Α.Ε.
ΕΔΡΑ: Αιόλου 67, ΤΚ 105 59, Αθήνα, Τηλ. 210 3837748, Fax: 210 3837633


ΚΥΚΛΟΦΟΡΙΑΚΗ ΡΥΘΜΙΣΗ

ΤΙΤΛΟΣ ΣΧΕΔΙΟΥ	ΚΩΔΙΚΟΣ ΣΧΕΔΙΟΥ
ΟΡΙΖΟΝΤΙΟΓΡΑΦΙΑ ΠΕΡΙΟΧΗΣ ΕΡΓΩΝ ΚΑΙ ΠΑΡΑΚΑΜΨΗΣ ΚΥΚΛΟΦΟΡΙΑΣ Θέση: Παραλία Σιλύβαινας Δ.Ε. Ακράτας Δήμου Αιγιαλείας	Ε9_1 ΚΛΙΜΑΚΑ 1:2000

ΔΕΚΕΜΒΡΙΟΣ 2016

ΑΝΑΔΟΧΟΣ	ΕΓΚΡΙΘΗΚΕ
ΜΕΣΟΓΕΙΟΣ Α.Ε. ΤΕΧΝΙΚΗ ΕΤΑΙΡΕΙΑ ΑΙΟΛΟΥ 67 ΑΘΗΝΑ 105 59 ΑΦΜ 099361052 ΔΟΥ: ΦΑΕ ΑΘΗΝΩΝ ΤΗΛ 2103837748 210 3857203 210 3306357 FAX: 210 3837633 ΑΡ Μ.Α.Ε. 45763/01/Β/00/214 - ΑΡ ΦΑΚ. 53380 ΑΡ Γ.Ε.ΜΗ 003941401000	Αίγιο 6/2/2017 σύμφωνα με το υπ. αρ. 4.0.006/16/6-2-17 έγγρ. ΝΤΟΚΟΣ ΗΛΙΑΣ ΠΟΛ. ΜΗΧ. Τ.Υ. ΘΕΩΡΗΘΗΚΕ ΘΕΩΡΕΙΤΑΙ Αίγιο 6/2/2017 Ο ΔΙΕΥΘΥΝΤΗΣ Τ.Υ. ΔΗΜΟΥ ΑΙΓΙΑΛΕΙΑΣ Ανδρέας Θ. Τσιγκρής Πολιτικός Μηχανικός ΕΛΛΗΝΙΚΗ ΔΗΜΟΚΡΑΤΙΑ ΔΗΜΟΣ ΑΙΓΙΑΛΕΙΑΣ

ΕΘΝΙΚΟ ΤΥΠΟΓΡΑΦΕΙΟ
Για τεχνικούς λόγους στο σχεδιάγραμμα, από το ηλεκτρονικό αρχείο, έγινε σμίκρυνση κατά ποσοστό 55%

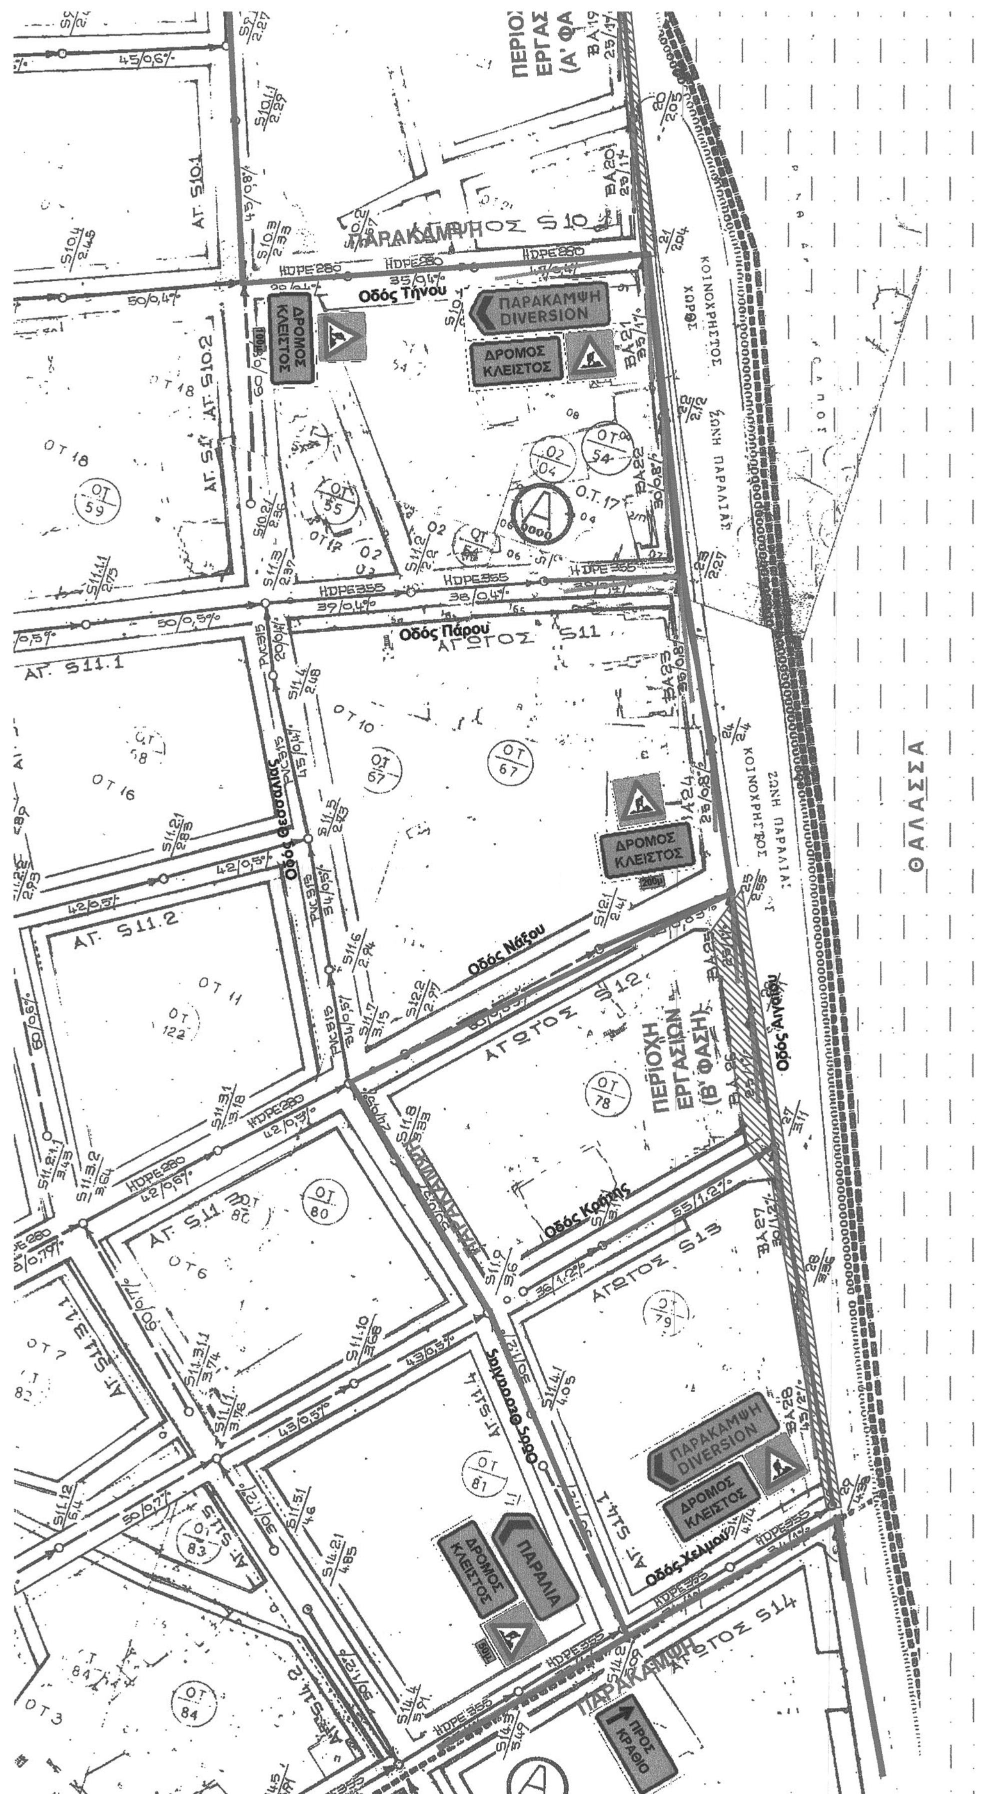

ΕΘΝΙΚΟ ΤΥΠΟΓΡΑΦΕΙΟ
Για τεχνικούς λόγους στο σχεδιάγραμμα, από το ηλεκτρονικό αρχείο, έγινε σμίκρυνση κατά ποσοστό 48%

ΕΛΛΗΝΙΚΗ ΔΗΜΟΚΡΑΤΙΑ
ΠΕΡΙΦΕΡΕΙΑ ΔΥΤΙΚΗΣ ΕΛΛΑΔΑΣ
ΓΕΝΙΚΗ ΔΙΕΥΘΥΝΣΗ ΑΝΑΠΤΥΞΙΑΚΟΥ ΠΡΟΓΡΑΜΜΑΤΙΣΜΟΥ
ΠΕΡΙΒΑΛΛΟΝΤΟΣ & ΥΠΟΔΟΜΩΝ
ΔΙΕΥΘΥΝΣΗ ΤΕΧΝΙΚΩΝ ΕΡΓΩΝ
ΤΜΗΜΑ: ΔΟΜΩΝ ΠΕΡΙΒΑΛΛΟΝΤΟΣ

ΕΡΓΟ
ΚΑΤΑΣΚΕΥΗ ΚΕΝΤΡΙΚΩΝ ΑΠΟΧΕΤΕΥΤΙΚΩΝ ΑΓΩΓΩΝ ΠΑΡΑΛΙΑΚΩΝ ΟΙΚΙΣΜΩΝ ΑΠΟ ΔΗΜΟ ΕΡΙΝΕΟΥ ΕΩΣ ΔΗΜΟ ΑΙΓΕΙΡΑΣ

ΑΝΑΔΟΧΟΣ
ΜΕΣΟΓΕΙΟΣ Α.Ε.
ΕΔΡΑ: Αιόλου 67, ΤΚ 105 59, Αθήνα, Τηλ. 210 3837748, Fax: 210 3837633

ΚΥΚΛΟΦΟΡΙΑΚΗ ΡΥΘΜΙΣΗ


ΤΙΤΛΟΣ ΣΧΕΔΙΟΥ	ΚΩΔΙΚΟΣ ΣΧΕΔΙΟΥ
ΟΡΙΖΟΝΤΙΟΓΡΑΦΙΑ ΠΕΡΙΟΧΗΣ ΕΡΓΩΝ ΚΑΙ ΠΑΡΑΚΑΜΨΗΣ ΚΥΚΛΟΦΟΡΙΑΣ Θέση: Παραλία Σιλύβαινας Δ.Ε. Ακράτας Δήμου Αιγιαλείας	Ε9_2 ΚΛΙΜΑΚΑ 1:1000

ΟΚΤΩΒΡΙΟΣ 2016

ΑΝΑΔΟΧΟΣ

ΕΓΚΡΙΘΗΚΕ

ΘΕΩΡΕΙΤΑΙ
Ο ΔΙΕΥΘΥΝΤΗΣ Τ.Υ.
ΔΗΜΟΥ ΑΙΓΙΑΛΕΙΑΣ

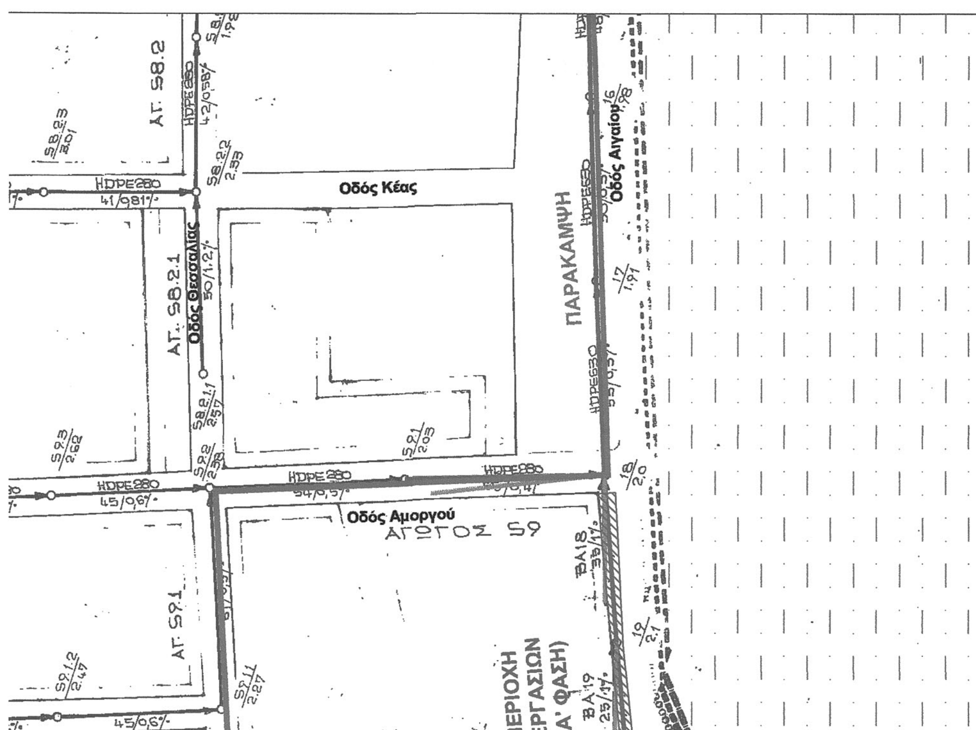

Η απόφαση αυτή να δημοσιευθεί στην Εφημερίδα της Κυβερνήσεως.

Πάτρα, 6 Μαρτίου 2018

Με εντολή Συντονιστή Αποκεντρωμένης Διοίκησης
Ο Γενικός Διευθυντής ΧΩ.ΠΕ.ΠΟ.

Δ ΠΑΝΑΓΙΩΤΟΠΟΥΛΟΣ

Αριθμ. 47341 (3)

Απόφαση έγκρισης των κυκλοφοριακών ρυθμίσεων μονοδρόμησης της οδού Σόλωνος στην Τοπική Κοινότητα Ακταίου που περιλαμβάνονται στην με αρ. 700/2017 απόφαση του Δημοτικού Συμβουλίου του Δήμου Πατρέων.

Ο ΣΥΝΤΟΝΙΣΤΗΣ ΤΗΣ ΑΠΟΚΕΝΤΡΩΜΕΝΗΣ ΔΙΟΙΚΗΣΗΣ ΠΕΛΟΠΟΝΝΗΣΟΥ, ΔΥΤΙΚΗΣ ΕΛΛΑΔΑΣ ΚΑΙ ΙΟΝΙΟΥ

Αφού έλαβε υπόψη:

1. Τις περί Διοικητικής Αποκέντρωσης ισχύουσες διατάξεις όπως τροποποιήθηκαν και ισχύουν σήμερα.

2. Τις διατάξεις του ν. 3852/2010 (ΦΕΚ 87/Α’) Νέα Αρχιτεκτονική της Αυτοδιοίκησης και της Αποκεντρωμένης Διοίκησης - Πρόγραμμα Καλλικράτη.

3. Το π.δ/γμα υπ’ αριθμ. 139/2010 (ΦΕΚ 232/Α’) Οργανισμός της Αποκεντρωμένης Διοίκησης Πελοποννήσου, Δυτικής Ελλάδας και Ιονίου.

4. Η υπ’ αριθμ. 65590/4736/12.06.2013 απόφαση του Γενικού Γραμματέα της Αποκεντρωμένης Διοίκησης ΠΔΕ & Ι με την οποία ορίστηκε ως Εισηγήτρια Υπηρεσία για την έγκριση αποφάσεων συλλογικών οργάνων των ΟΤΑ που αφορούν μέτρα ρύθμισης της οδικής κυκλοφορίας.

5. Τη με αρ. πρωτ. 15870/15.05.2017 (ΦΕΚ 250/ΥΟΔΔ/26.05.2017) υπουργική απόφαση του Υπουργού Εσωτερικών και το με αρ. πρωτ. 118604/29.05.2017 έγγραφο της Δ/νσης Διοίκησης της ΑΔ/ΠΔΕΙ περί ανάληψης υπηρεσίας του Συντονιστή.

6. Τη με αρ. πρωτ. 130479/12.06.2017 (ΦΕΚ 2113/Β’/20.06.2017) απόφαση του Συντονιστή της ΑΔ/ΠΔΕΙ για τη Μεταβίβαση δικαιώματος υπογραφής και ειδικότερα την παρ. 3 του άρθρου 7.

7. Τις διατάξεις του ν. 2503/1997 Διοίκηση, οργάνωση, στελέχωση της Περιφέρειας, ρύθμιση θεμάτων για την Τοπική Αυτοδιοίκηση και άλλες διατάξεις (ΦΕΚ 107/Α’), όπως έχουν τροποποιηθεί.

8. Τις διατάξεις του ν. 3861/2010 (ΦΕΚ 112/Α’) Ενίσχυση της διαφάνειας με την υποχρεωτική ανάρτηση νόμων και πράξεων των κυβερνητικών, διοικητικών και αυτοδιοικητικών οργάνων στο διαδίκτυο «Πρόγραμμα Διαύγεια» και άλλες διατάξεις.

9. Το υπ’ αριθμ. 15109/19.05.2013 έγγραφο της Δ/σης Οργάνωσης και Λειτουργίας ΟΤΑ του Υπουργείου Εσωτερικών με θέμα «Εγκρίσεις αποφάσεων συλλογικών οργάνων των ΟΤΑ που αφορούν μέτρα ρύθμισης οδικής κυκλοφορίας από τους Γενικούς Γραμματείς Αποκεντρωμένων Διοικήσεων».

10. Τις διατάξεις του ν. 2696/1999 (ΦΕΚ 57/Α’) που αφορά την κύρωση του Κώδικα Οδικής Κυκλοφορίας (ΚΟΚ).

11. Τις διατάξεις του ν. 3542/2007 (ΦΕΚ 50/Α’) «Τροποποιήσεις διατάξεων του ΚΟΚ».

12. Τις διατάξεις του ν. 4313/2014 (ΦΕΚ 261/Α’) «Ρυθμίσεις θεμάτων Μεταφορών, Τηλεπικοινωνιών και Δημοσίων Έργων και άλλες διατάξεις», άρθρο 48 περί ρυθμίσεων θεμάτων οδικής κυκλοφορίας όπως αντικαθιστά συνολικά το άρθρο 52 του ν. 2696/1999.

13. Το με αρ. πρωτ. 44836/05.03.2014 έγγραφο της Δ/σης Οργάνωσης και Λειτουργίας ΟΤΑ του Υπουργείου Εσωτερικών με θέμα «Εφαρμογή διατάξεων του άρθρου 52 του ΚΟΚ».

14. Το με αρ. πρωτ. 3042/08.10.2011 έγγραφο της ΔΜΕΟ του Υπουργείου ΜΕ.ΔΙ. με θέμα «Κοινοποιήσεις στη ΔΜΕΟ, των Κανονιστικών Αποφάσεων των Δημοτικών ή Κοινοτικών Συμβουλίων που αφορούν κυκλοφοριακές ρυθμίσεις οδών στους Δήμους ή Κοινότητες σύμφωνα με το άρθρο 82 του ν. 3463/2006, Κύρωσης Κώδικα Δήμων και Κοινοτήτων».

15. Τις διατάξεις του ν. 4071/2012 (ΦΕΚ 85Α’) Ρυθμίσεις για την τοπική ανάπτυξη, την αυτοδιοίκηση Ενσωμάτωση Οδηγίας 2009/50/ΕΚ άρθρο 18 παρ. 11.

16. Τις διατάξεις του ν. 4058/2012 (ΦΕΚ 63Α’) «Παροχή υπηρεσιών ασφαλείας από ένοπλους φρουρούς σε εμπορικά πλοία και άλλες διατάξεις» και ειδικότερα το άρθρο 52Α που αφορά «Μέτρα ρύθμισης οδικής κυκλοφορίας στους χερσαίους χώρους λιμένων».

17. Τις διατάξεις του ν. 4150/2013 (ΦΕΚ 102/Α’) «Ανασυγκρότηση του Υπουργείου Ναυτιλίας και Αιγαίου και άλλες διατάξεις» και ειδικότερα το άρθρο 45 περί «κυκλοφοριακών ρυθμίσεων λιμένων».

18. Την υπουργική απόφαση ΔΜΕΟ/Ο/3050/31.07.2013 (ΦΕΚ 2302/Β’) περί «Εγκρίσεων Τεχνικών Οδηγιών κυκλοφοριακών παρεμβάσεων στο αστικό περιβάλλον για την εφαρμογή τους σε i) περιοχές σχολικών συγκροτημάτων και ii) περιοχές με αυξημένη κίνηση στα πλαίσια βελτίωσης της οδικής ασφάλειας».

19. Την υπουργική απόφαση 52907/28.09.2009 (ΦΕΚ 2621/Β’) «Ειδικές Ρυθμίσεις για την εξυπηρέτηση ατόμων με αναπηρία σε κοινοχρήστους χώρους…».

20. Το με αρ. πρωτ. 221252/18.09.2017 (ΑΔΑ: ΩΤΘΚΟΡ1Φ-034) έγγραφο Διευκρινίσεων - Οδηγιών Συντονιστή της Αποκεντρωμένης Διοίκησης ΠΔΕ και Ι που επαναδιατύπωσε τα αναφερόμενα στο με αρ. πρωτ. 2305/82229/22.07.2013 (ΑΔΑ :ΒΛ9ΑΟΡ1Φ-10Θ) έγγραφο.

21. Τη με αρ. πρωτ. ΔΥΟ/οικ./220/15.01.2015 Εγκύκλιο της Γενικής Διεύθυνσης Συγκοινωνιακών Υποδομών του Υπ.Με.Δι., (ΑΔΑ:Ω37Χ1-2ΥΑ).

22. Τη με αρ. 700/2017 απόφαση του Δημοτικού Συμβουλίου του Δήμου Πατρέων αναφορικά με την έγκριση των κυκλοφοριακών ρυθμίσεων επί τμήματος της οδού Νάξου του Θέματος 4 της από 09.10.2017 Συνεδρίασης που αφορά στη λήψη κανονιστικής απόφασης κυκλοφοριακών ρυθμίσεων.

23. Τη με αρ. πρωτ. 255066/10.10.2017 απόφαση της Δ/νσης Διοίκησης της ΑΔΠΔΕΙ για τους ελέγχους νομιμότητας των (22) σχετικών.

24. Τη με αρ. 149/2017 απόφαση της Επιτροπής Ποιότητας Ζωής Δήμου Πατρέων για την έγκριση των κυκλοφοριακών ρυθμίσεων της (22) σχετικής απόφασης.

25. Τη με αρ. 8/2017 απόφαση της Τοπικής Κοινότητας Ακταίου για την έγκριση των κυκλοφοριακών ρυθμίσεων της (22) σχετικής απόφασης.

26. Τα στοιχεία της από 22.09.2017 εγκεκριμένη κυκλοφοριακής μελέτης με τα συνοδά της διαγράμματα, που εκπονήθηκε από τις αρμόδιες τεχνικές υπηρεσίες.

27. Το γεγονός ότι από την παρούσα απόφαση δεν προκαλείται δαπάνη σε βάρος του Κρατικού Προϋπολογισμού, αποφασίζουμε:

Την έγκριση των κυκλοφοριακών ρυθμίσεων που περιλαμβάνονται στη με αρ. 700/2017 απόφαση του Δημοτικού Συμβουλίου Δήμου Πατρέων και αφορούν τη μονοδρόμηση της οδού Σόλωνος, στην Τοπική Κοινότητα Ακταίου, με κατεύθυνση κίνησης οχημάτων από την οδό 25ης Μαρτίου προς την οδό Αγίας Βαρβάρας.

Οι κυκλοφοριακές ρυθμίσεις που εγκρίνονται με την παρούσα γίνεται με τις εξής προϋποθέσεις:

1. Να τηρηθούν τα πρακτικά της αρ. 700/2017 απόφασης του ΔΣ του Δήμου Πατρέων και η εγκεκριμένη κυκλοφοριακή μελέτη με το συνοδό διάγραμμά της που συντάχθηκε από το τμήμα Συγκοινωνιακού και κυκλοφοριακού σχεδιασμού της Διεύθυνσης Πολεοδομικού-Κυκλοφοριακού Σχεδιασμού και Δόμησης του Δήμου Πατρέων.

2. Η επί τόπου τοποθέτηση των κατάλληλων πινακίδων σήμανσης - διαγράμμισης θα εκτελεστεί με μέριμνα του αρμόδιου τμήματος του Δήμου Πατρέων.

3. Οι προτεινόμενες κυκλοφοριακές ρυθμίσεις δεν πρέπει να επηρεάζουν τις ανάγκες των Ατόμων με Αναπηρία (ΑμεΑ) και πρέπει να ληφθεί πρόβλεψη για την κατάλληλη διαμόρφωση των διαβάσεων πεζών στα σημεία σύνδεσης της στάθμης του οδοστρώματος με τη στάθμη του πεζοδρομίου σύμφωνα με τις προδιαγραφές του άρθρου 4 της (19) σχετικής υπουργικής απόφασης.

4. Οι προτεινόμενες κυκλοφοριακές ρυθμίσεις δεν πρέπει να παρακωλύουν την κυκλοφορία των Μ.Μ.Μ.

5. Τα μέτρα που λαμβάνονται σύμφωνα με την παρούσα απόφαση ισχύουν από την τοποθέτηση των οικείων πινακίδων σήμανσης, των σηματοδοτών ή των διαγραμμίσεων στο οδόστρωμα, εκτός αν κατά το χρόνο ισχύος των μέτρων αυτών η κυκλοφορία ρυθμίζεται από στελέχη της αρμόδιας Αστυνομικής Αρχής.

6. Η μη τήρηση των όρων και των προϋποθέσεων που έχουν τεθεί από τους αρμοδίους φορείς καθώς και με την απόφαση αυτή συνεπάγεται την αυτοδίκαιη ανάκλησή της.

7. Με την παρούσα απόφαση δε νομιμοποιούνται τυχόν παράνομες ενέργειες.

Οι Αρχές προς τις οποίες αποστέλλεται η απόφαση αυτή, παρακαλούνται να παρακολουθήσουν την ακριβή εκτέλεση των όρων που έχουν τεθεί με αυτή, όσον αφορά σε θέματα αρμοδιότητά τους.

ΕΘΝΙΚΟ ΤΥΠΟΓΡΑΦΕΙΟ
Για τεχνικούς λόγους στο σχεδιάγραμμα, από το ηλεκτρονικό αρχείο, έγινε σμίκρυνση κατά ποσοστό 70%



Η απόφαση αυτή να δημοσιευθεί στην Εφημερίδα της Κυβερνήσεως.

Πάτρα, 6 Μαρτίου 2018

Με εντολή Συντονιστή Αποκεντρωμένης Διοίκησης
Ο Γενικός Διευθυντής ΧΩ.ΠΕ.ΠΟ.

Δ. ΠΑΝΑΓΙΩΤΟΠΟΥΛΟΣ